





Garage/Carport G2010

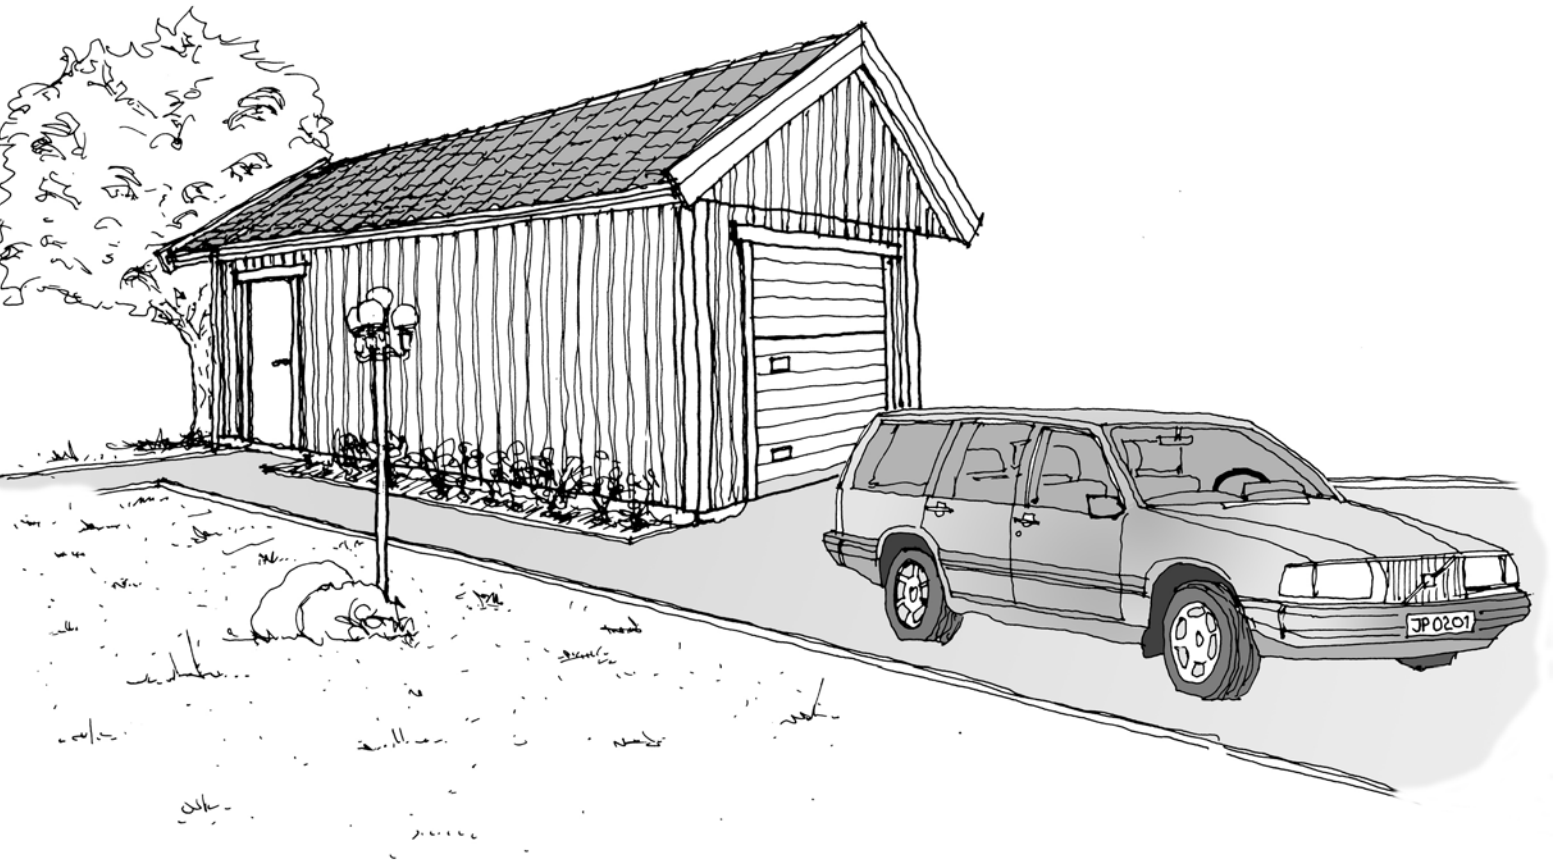

Borohus




Enkelgarage

G 26

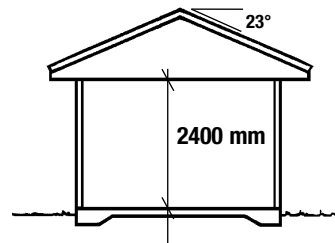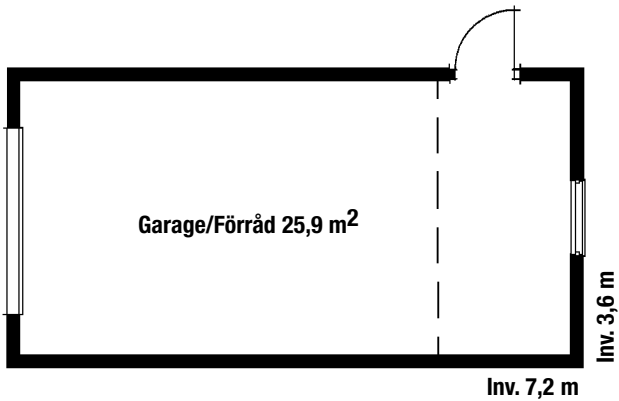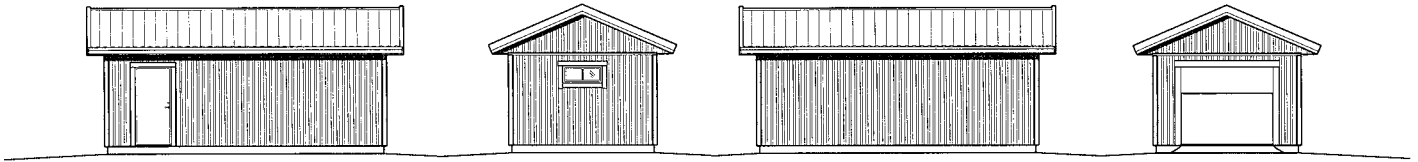





Dubbelgarage

G 43

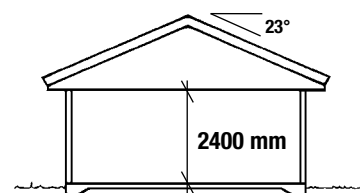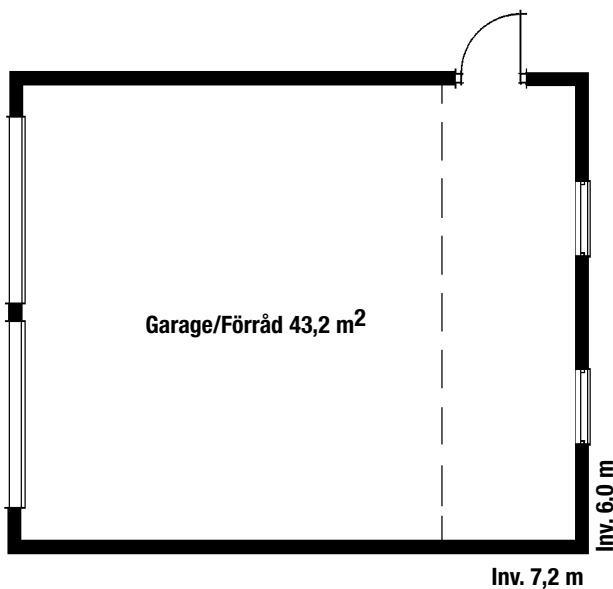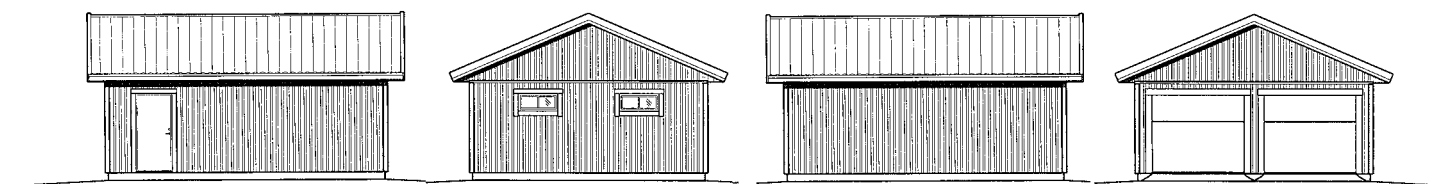




Carport/Förråd

C 28

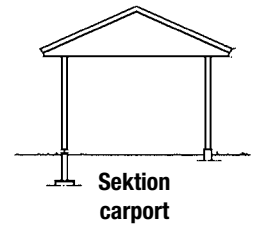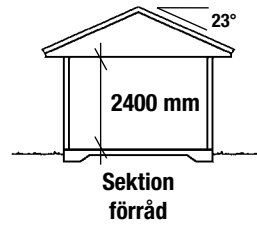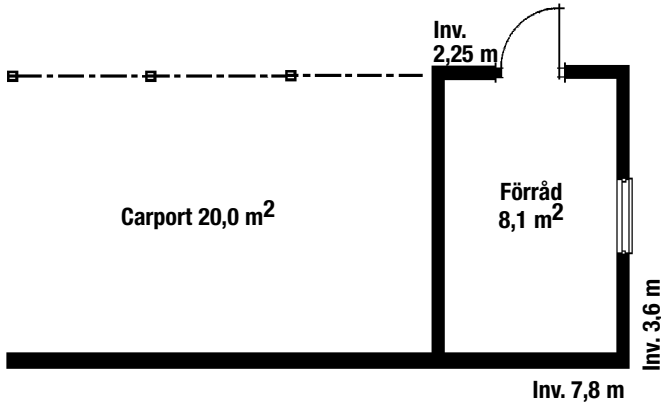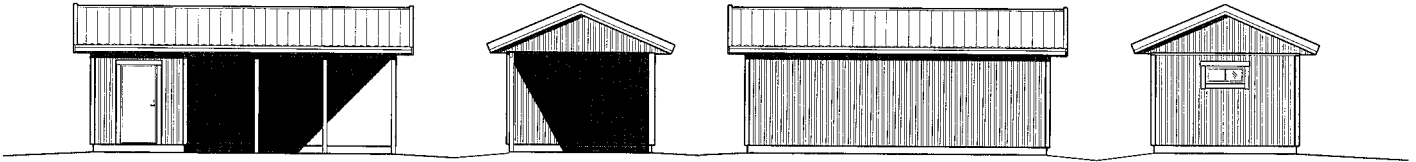

Garage/Carport

GC48

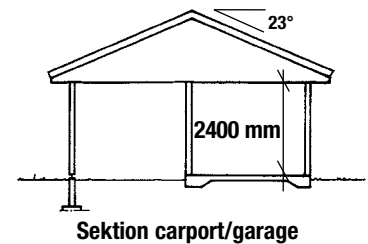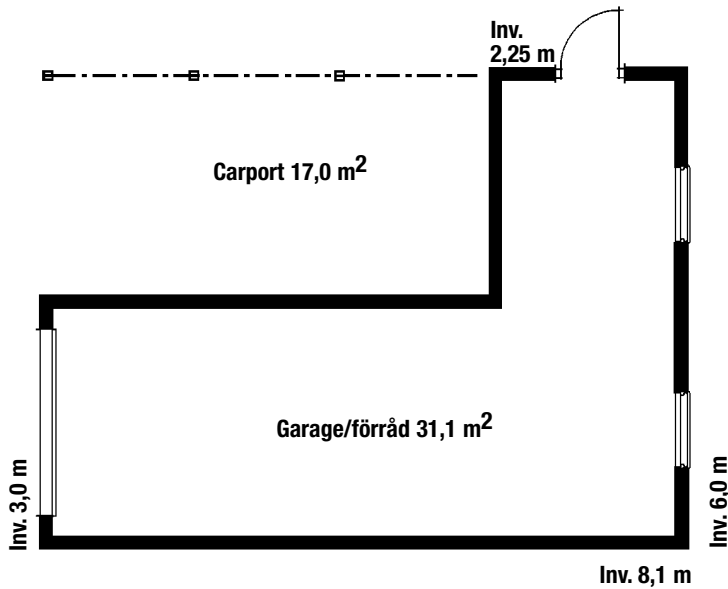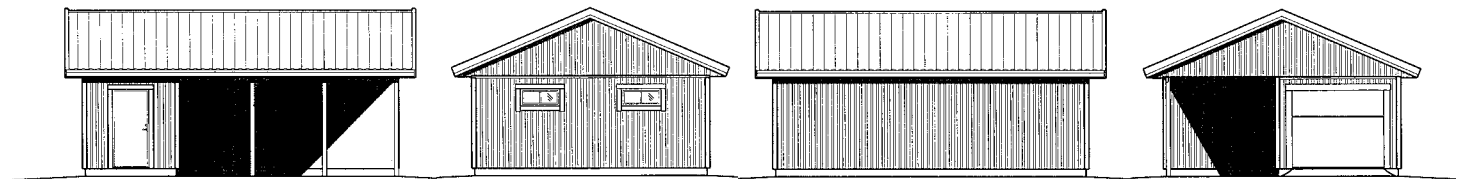

Leveransbeskrivning Garage/Carport G2010

TAK:

Fribärande fackverkstakstol. 17 mm råspont, underlagspapp, 25x38 strö- och tegelläkt. Ytbehandlade betongtakpannor (svarta eller tegelröda), vindskivor med plåtbeslagen översida, hängrännor, stuprör och fotplåt i lackerad stålplåt, vit, svart eller silverfärgad. Taklutning 23°. Takfoten inklädd med Sveapanel. Sveapanel till inklädnad av innertak i carport.

VÄGGAR:

Färdiga väggelement i storblock med fönster isatta. Regelstomme 95 mm. vindpapp, skyddsmålade stående Sveapanel 22x145. Till carport: Sveapanel till inklädnad av skärmvägg i carportdel (levereras löst).

FÖNSTER OCH DÖRRAR:

Slät ytterdörr utan glas 10x21 vitmålad (Bordörren MFD 201) med trycke och lås Dorma DL712. Garageport Crawford, g60 line 2450x2125 cm med portöppnare Crawford Ultra S inklusive 1 st handsändare. Vitmålade öppningsbara fönster med treglas superenergi glasruta med Argongas enligt ritning. Fönsterbleck.

ÖVRIGT:

Ritningar, handlingar för bygglovsansökan, transport till byggplats. Startpaket med spik och skruv.

TILLVAL:

- **Isolerat utförande:** Då levereras även isolering 95 mm i väggar och till tak 120 mm. Plastfolie och 12 spånskiva i väggar och till tak 13 gipsplank, el-rören inbyggda för dold installation i ytterväggar. Fönster- och dörrömfattning i obehandlad furu. Hålkälslist som taklist och slät golvlister i obehandlad furu. El.radiatorer med elektronisk termostat.

- Yttervägg i brandklass EI 30 utförande, 95 stennull, plastfolie, 12 spånskiva.
- Ytterdörr i brandklass EI 30 utförande.
- Utvändigt aluminiumbeklädda fönster.

Ritningsprojektering, el-ritningar (gäller endast vid isolerat utförande) projekteras enligt förutsättningar nedan:

Carport: 1 lampputtag, 1 vägguttag.

Förråd: 1 lampputtag, 2 vägguttag.

Enkelgarage: 2 lampputtag, 2 vägguttag.

Dubbelgarage: 4 lampputtag, 3 vägguttag.

Rätt till material- och konstruktionsförändringar förbehålles.



STANDARD
Garageport Crawford,
g60 line.
Portöppnare Crawford
Ultra S inklusive
1 st handsändare.

Borohus

Borohus AB • 512 65 Mjölby • Tel 0325-186 20 • Fax 0325-340 02
www.borohus.se • e-post: info@borohus.se